


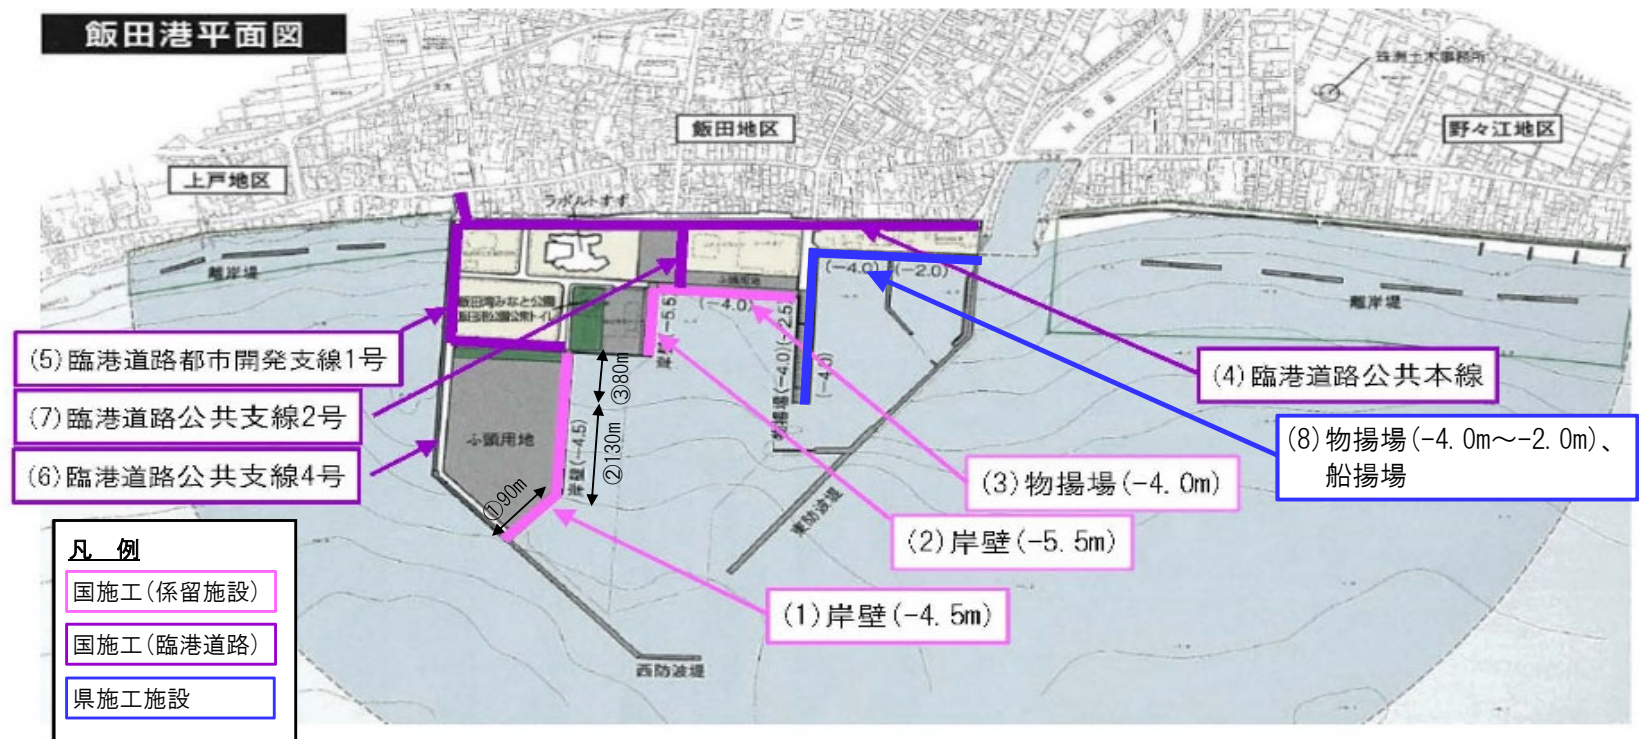

- 当面、岸壁(-4.5m)②130mを暫定利用しつつ、令和7年1月～3月頃から岸壁(-4.5m)①90mの復旧工事を行う。
- 岸壁(-4.5m)①90mの部分供用後、暫定利用している②130m、残り③80mの順に復旧工事を行う。
- 令和8年1月～3月頃、岸壁(-4.5m)の全延長供用を目指す。
- なお、岸壁(-4.5m)①90mの部分供用は令和7年7月～9月頃、②130mの部分供用は令和7年10月～12月頃を目指す。

| 施設名等                                                                                  | 現状                                                            | 復旧の見通し（目標）                                                                                 |
|---------------------------------------------------------------------------------------|---------------------------------------------------------------|--------------------------------------------------------------------------------------------|
| 【国施工(係留施設)】<br>(1)岸壁(-4.5m) 300m                                                      | 制限付き暫定利用可<br>(令和7年7月～9月頃まで 130m)<br>1) 岸壁前面水深が最大1m程度浅くなっている状況 | 令和7年7月～9月頃 (①90m 部分供用)<br>令和7年10月～12月頃 (220m ①90m+②130m 部分供用)<br><b>令和8年1月～3月頃 (全延長供用)</b> |
| (2)岸壁(-5.5m) 100m                                                                     | 利用不可                                                          | <b>復旧方針検討中</b>                                                                             |
| (3)物揚場(-4.0m) 180m                                                                    | 利用不可                                                          | <b>復旧方針検討中</b>                                                                             |
| 【国施工(臨港道路)】<br>(4)公共本線 691.5m<br>(5)都市再開発支線1号 312m<br>(6)公共支線4号 303m<br>(7)公共支線2号 80m | —                                                             | <b>令和8年1月～3月頃 (供用)</b>                                                                     |
| 【県施工施設】<br>(8)物揚場(-4.0m~-2.0m) 331.3m<br>船揚場 70m                                      | 暫定利用可                                                         | <b>令和8年1月～3月頃 (段階的に復旧)</b>                                                                 |

※本資料は、現在想定している各施設の工事着手の見通し及びスケジュールの目標であり、今後の各施設の設計、関係者調整、工事等の進捗状況により変わる可能性があります。今後、随時更新予定です。