


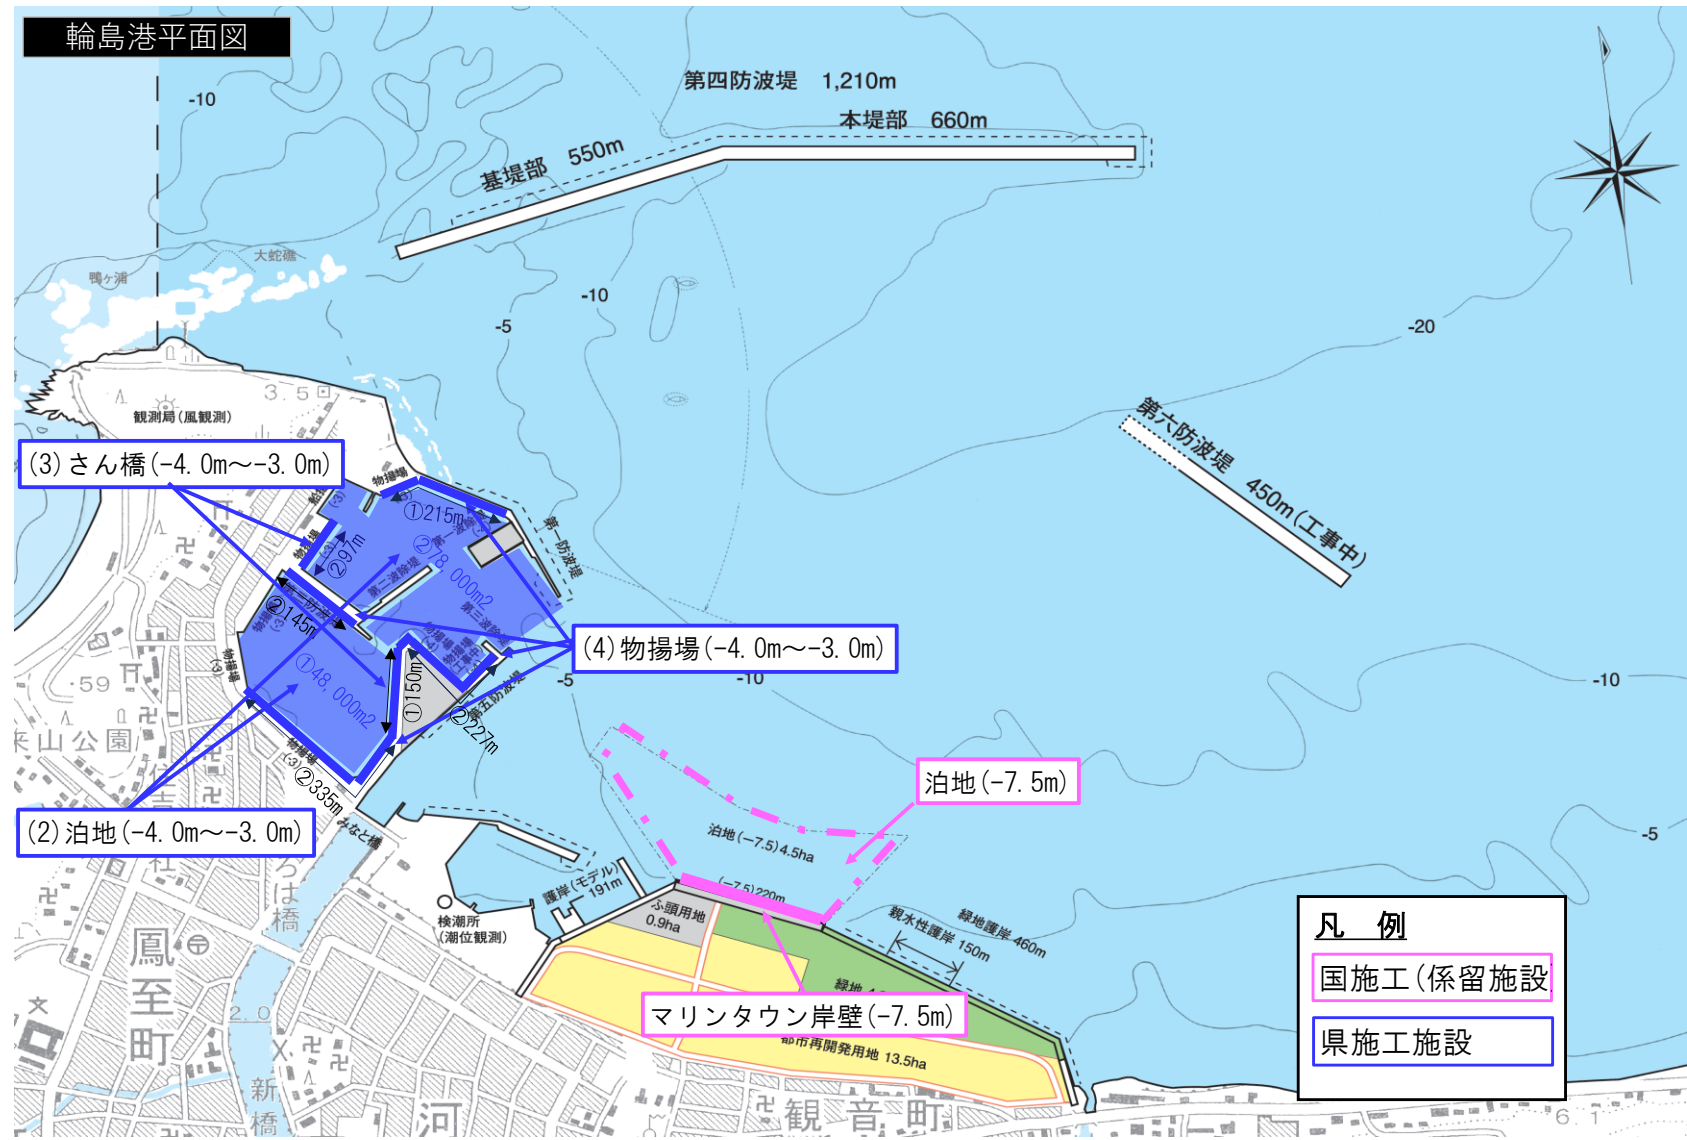

- 本年7月に、「輪島港復旧・復興プラン検討会」において策定した「短期の復旧方針」に基づき、マリンタウンの岸壁（-7.5m）及び泊地（-7.5m）は、原位置で復旧工事を進めることとしている。
- 当面、マリンタウン岸壁は暫定利用しつつ、令和7年4月～6月頃より泊地（沖側）の浚渫工事を行う。
- 泊地（沖側）の浚渫完了後、令和7年7月～9月頃よりマリンタウン岸壁の復旧工事を行う。
- 令和8年4月～6月頃より泊地（岸壁側）の浚渫工事を行う。
- 令和8年7月～9月頃よりマリンタウン岸壁を暫定供用、令和8年10月～12月頃、マリンタウン岸壁の供用を目指す。

施設名等	現状	復旧の見通し（目標）
【国施工（係留施設）】 (1)マリンタウン岸壁	制限付き暫定利用可 令和7年7月～9月頃まで	令和8年7月～9月頃（暫定供用:水深6m） 令和8年10月～12月頃（全延長供用）
【県施工施設】 (2)泊地（-4.0m～-3.0m） ①48,000㎡ ②78,000㎡	—	①令和7年6月～9月頃（段階的に復旧） ②令和8年10月～12月頃（段階的に復旧）
(3)さん橋（-4.0m～-3.0m） ①150m ②97m	暫定利用可	①令和7年9月～12月頃（段階的に復旧） ②令和8年10月～12月頃
(4)物揚場（-4.0m～-3.0m） ①215m ②707m	暫定利用可	①令和7年12月～令和8年2月頃（段階的に復旧） ②令和8年10月～12月頃（段階的に復旧）

※本資料は、現在想定している各施設の工事着手の見通し及びスケジュールの目標であり、今後の各施設の設計、関係者調整、工事等の進捗状況により変わる可能性があります。今後、随時更新予定です。